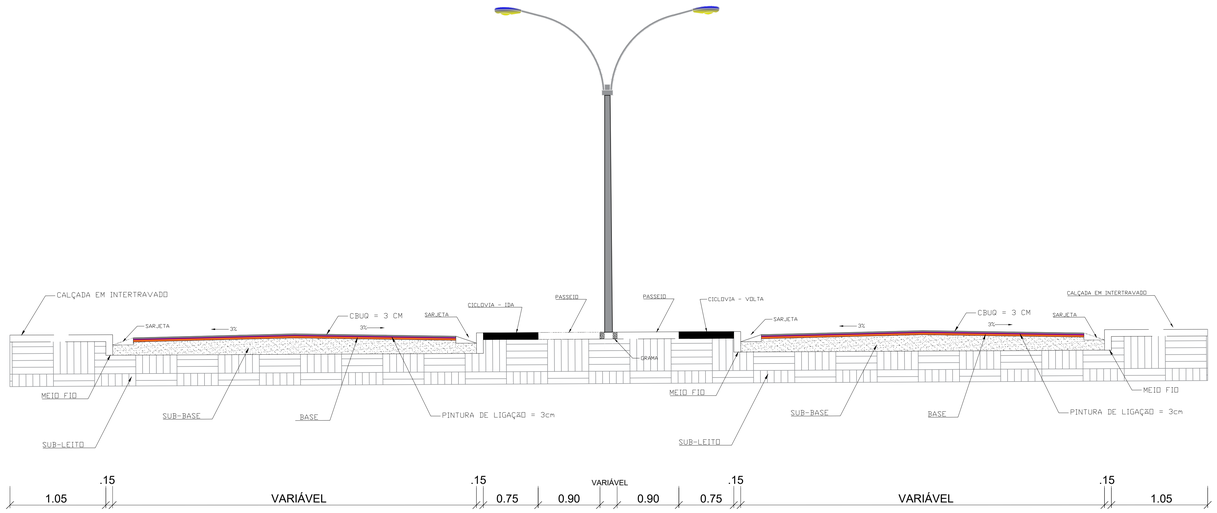

NOTA
*BASE, SUB BASE E SUB LEITO JÁ EXISTENTE.

1 PISTA DE ROLAMENTO
S/ ESCALA

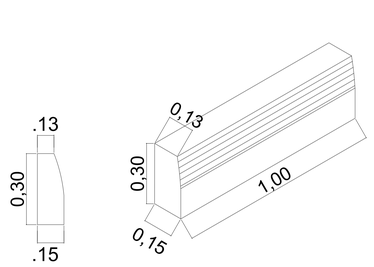

5 DETALHE MEIO FIO
S/ ESCALA

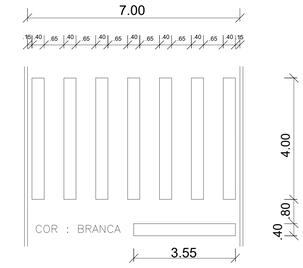

6 FAIXA TRAVESSIA PEDESTRE
S/ ESCALA

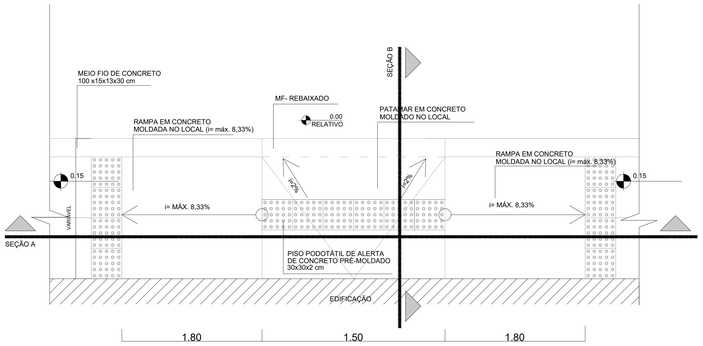

2 PLANTA BAIXA RAMPA ACESSIBILIDADE
S/ ESCALA

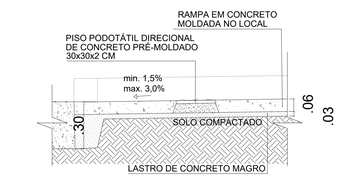

4 SEÇÃO B
S/ ESCALA

PLACA DE REGULAMENTAÇÃO
*Verificar locação e tipo conforme legenda

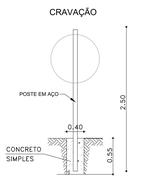

PLACA DE REGULAMENTAÇÃO
*Verificar locação e tipo conforme legenda

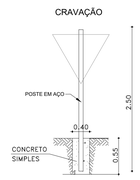

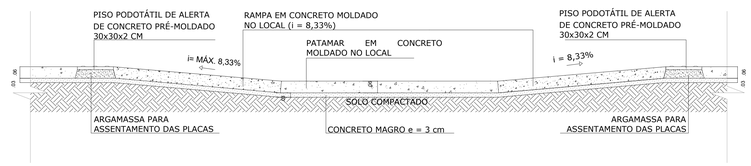

3 SEÇÃO A
S/ ESCALA

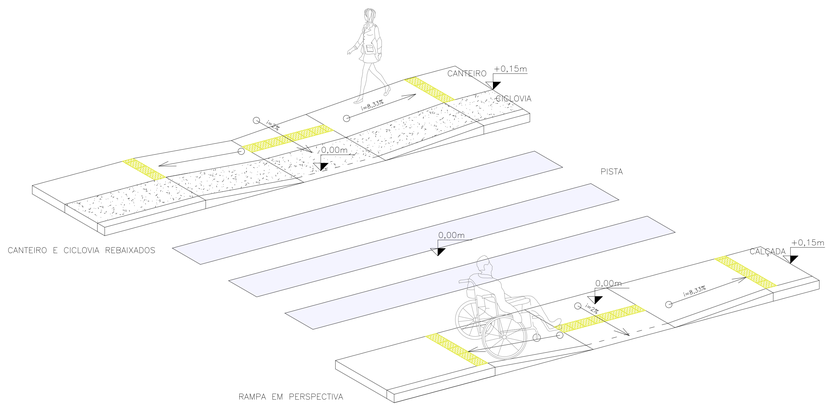

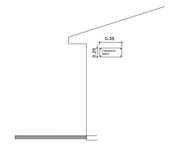

PLACA DE IDENTIFICAÇÃO DE LOGRADOURO
FIXADA NAS PAREDES VISÍVEIS E PERPENDICULARES DA EDIFICAÇÃO
*Verificar locação conforme legenda

6 PLACA DE SINALIZAÇÃO
S/ ESCALA

NOTA

DIMENSÃO DAS RAMPAS NO PASSEIO INTERTRAVADO 1,20X5,10

DIMENSÃO DAS RAMPAS NO PISO CIMENTADO 0,90X5,10

DIMENSÃO DAS RAMPAS NA CICLOVIA 0,90X5,10

BASE,SUB BASE E SUB LEITO JÁ EXISTENTES NA VIA

PROPRIETÁRIO:
PREFEITURA MUNICIPAL DE JEREMOABO/BA

Documento assinado digitalmente
gov.br ALVARO MATHEUS ALMEIDA LIMA MIRANDA
Data: 06/05/2022 13:55:54-0300
Verifique em https://verificador.iti.br

RESP. TECNICO:
ÁLVARO MATHEUS MIRANDA
ENGENHEIRO CIVIL
CREA/BA 3000091635

DETALHES CONSTRUTIVOS

PROJETO:
PAVIMENTAÇÃO ASFÁLTICA E URBANIZAÇÃO DA AV. SÃO JOSÉ

PROPRIETÁRIO:
PREFEITURA MUNCIPAL DE JEREMOABO

CIDADE:	AVENIDA:	
JEREMOABO	AV. SÃO JOSÉ E AV. ARRECIFE	
ÁREA: 37.654,79	PERÍMETRO: XXXXXX	PRANCHA: 09/09
ESCALA: 1/1000	DATA: 28/06/2021	CEP: 48540-000