


ORIENTAÇÃO GEOGRÁFICA

DECLINAÇÃO MAGNÉTICA EM MARÇO/2019  
E CONVERGÊNCIA MERIDIANA  
DO CENTRO DA FOLHA

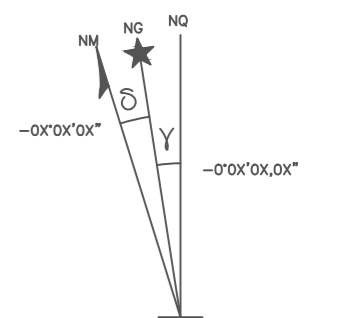

DECLINAÇÃO MAGNÉTICA  
VARIACÃO ANUAL: -0°0'0".0X"

ESCALA GRÁFICA



MAPA DE LOCALIZAÇÃO:




DESCRIÇÕES

PONTO TOPOGRÁFICO	ÁRVORES	EDIFICAÇÕES
ESTRADA VICINAL	CAMADA ASFÁLTICA	CERCA
BREJO	RIO	POSTE
MALHA DE COORDENADAS	PAVIMENTO PARALELEPÍPEDO	MEIO-FIO EXISTENTE

PROPRIETÁRIO: PREFEITURA MUNICIPAL DE JEREMOABO-BA			
PROJETO: PROJETO SINALIZAÇÃO			
RESP. TÉCNICO: ENG. CIVIL IVANETE GOMES S. VARJÃO			
CIDADE: JEREMOABO	BAIRRO: CENTRO		
ENDEREÇO: AV. DR. JOÃO DE CARVALHO	PERÍMETRO:	PRANCHA: 03/05	
ESCALA: 1:300	DATA: 31/06/2021	CEP: 48540-000	

NOME DA RUA	ESTAQUEAMENTO				PAVIMENTAÇÃO(M²)			PISO TÁTIL (M²)	PASSEIO ESP-7CM			PLACA	RAMPA	
	INICIAL	FINAL	COMP.	LARG.	TOTAL	MEIO FIO(M)	COMP.		LARG.	TOTAL (M²)	VOLUME (M³)			RUJA
CENTRO														
RUA DR. JOÃO DE CARVALHO SA	E00+00	E117+00	340,00	5,00	3040,00	291,86	87,06	291,86	3,00	309,23	14,52	1,00	S	6,00
TOTAL			340,00	2040,00	291,86							1,00	S	6,00

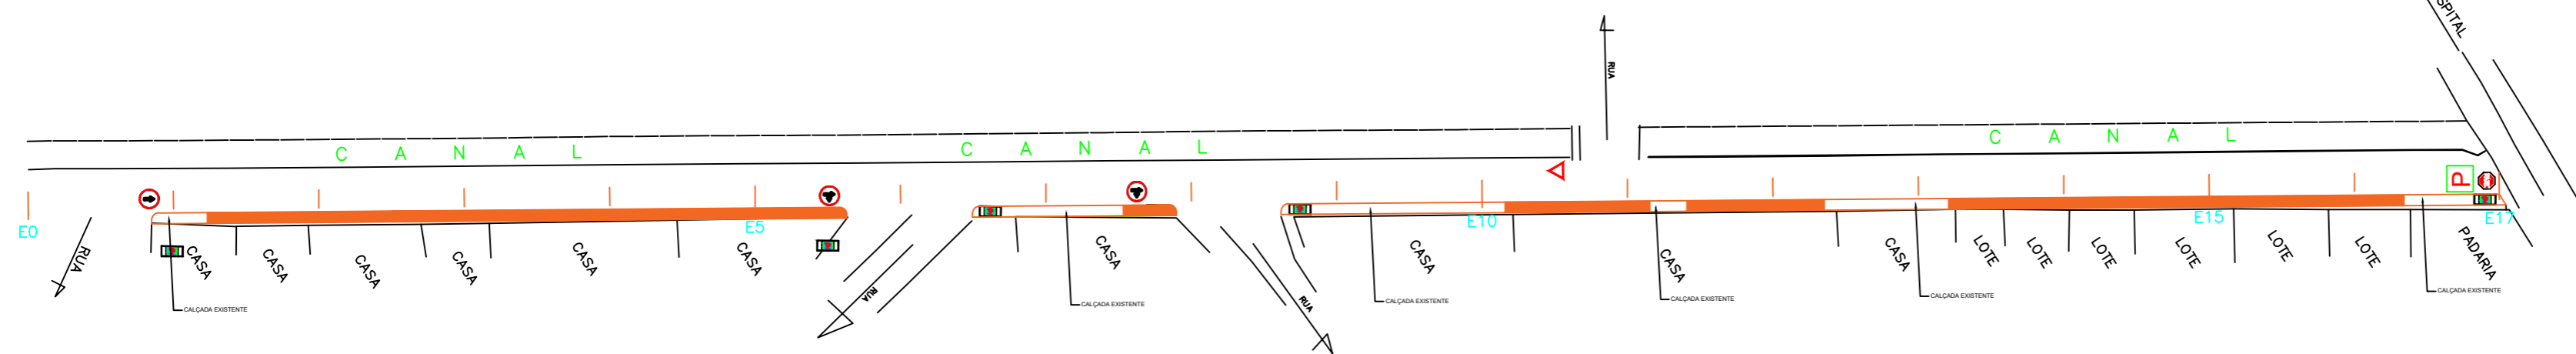

PROJETO DE SINALIZAÇÃO

R1	R2	R3	R4a	R4b	R5	R6a	R6b	R6c
R7	R8	R9	R10	R11	R12	R13	R14	R15
R16	R17	R18	R19	R20	R21	R22	R23	R24
R25	R26a	R26b	R27	R28	R29	R30	R31	A16

ROTA ACESSÍVEL  
 CALÇADA  
 PLACA ESMALTADA COM NOME DE RUA

