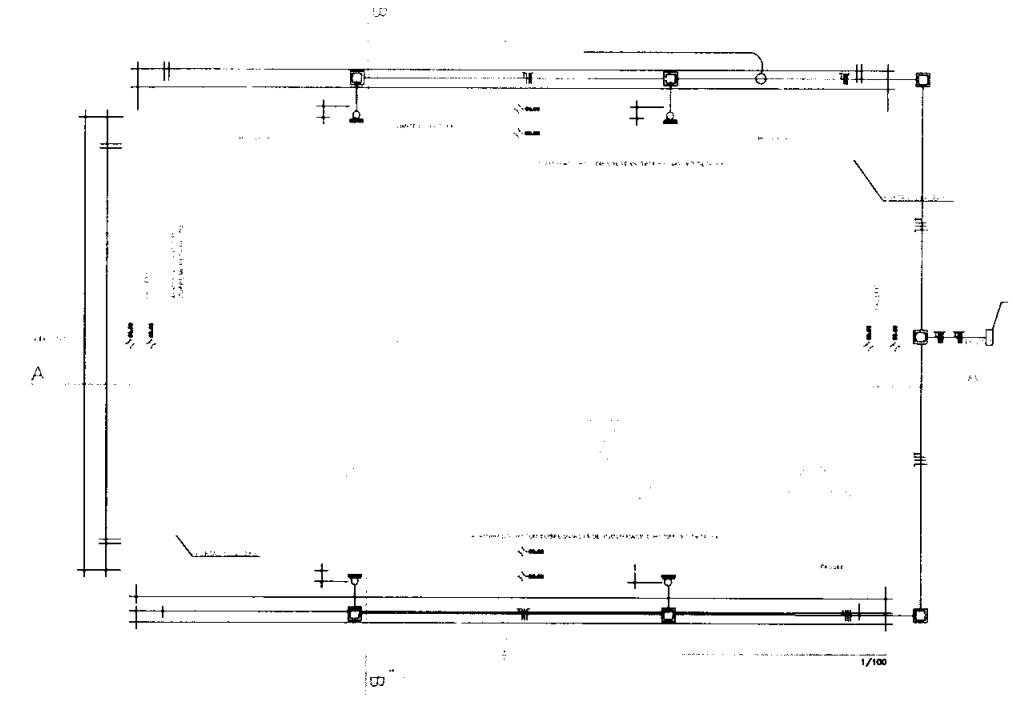

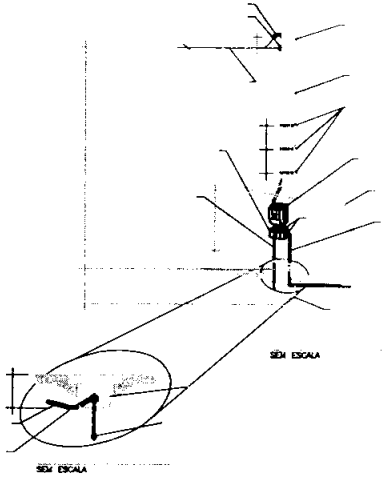

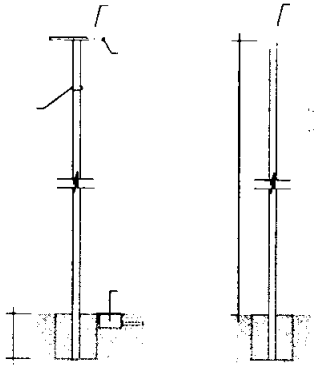

Ivanete Gomes S. Varjão
Engenheira Civil
CREA-BA 300002324

2/2

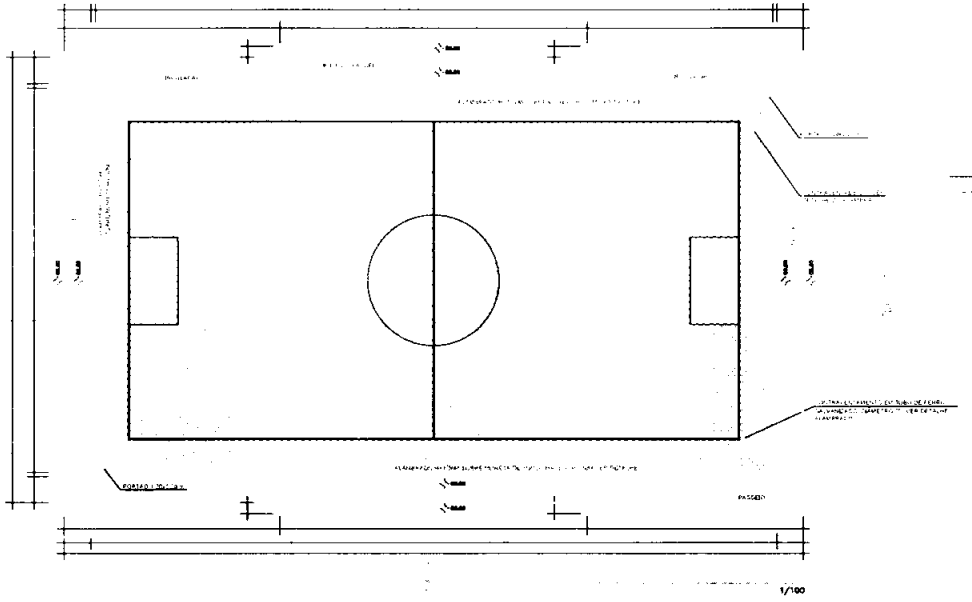

1/100

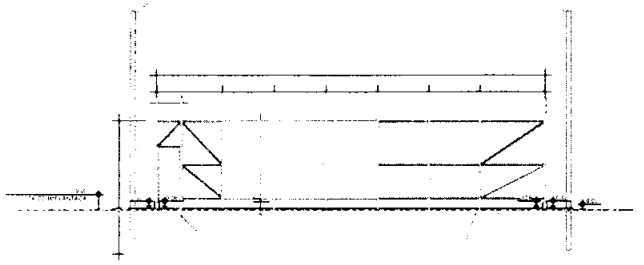

1/100

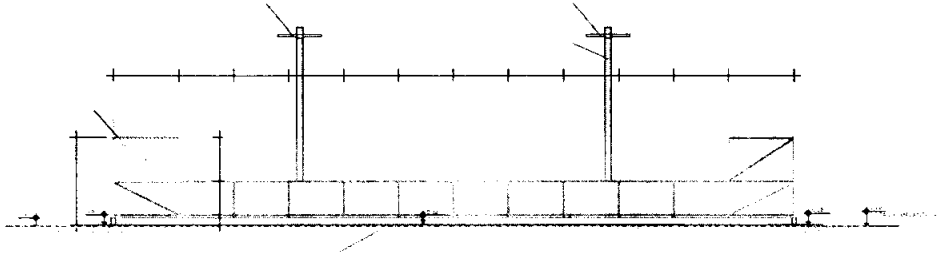

1/100

1 - DIMENSÕES EXCLUSIVAMENTE GEOMÉTRICAS

2 - CUIDADO PARA NO ACESSO PARA VENCER O DESNÍVEL ENTRE CALÇADA E PASSEIO DEVERÁ SER UTILIZADO MURO

Iranete Gomes S. Varjão
Engenheira Civil
CREA-BA 300002329

PROPRIETÁRIO: PREFEITURA MUNICIPAL DE ITAMARAJU	
PLANTA DE ESTADO ATUAL	
ESCALA: 1:100	
PLANTA BAIXA E CORTES - ESTÁDIO	1/2
RESPONSÁVEL TÉCNICO: IRANETE GOMES S. VARJÃO	DATA: 07/2011