


ORIENTAÇÃO GEOGRÁFICA

DECLINAÇÃO MAGNÉTICA EM MARÇO/2019
E CONVERGÊNCIA MERIDIANA
DO CENTRO DA FOLHA

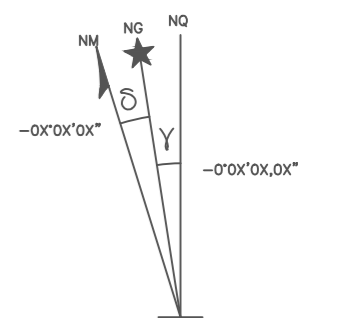

DECLINAÇÃO MAGNÉTICA
VARIÇÃO ANUAL: -0°0'00.00\"/>

ESCALA GRÁFICA




MAPA DE LOCALIZAÇÃO:



QUADRO DE RUAS														
NOME DA RUA	ESTAQUEAMENTO		PAVIMENTAÇÃO(M²)			PISO TÁTIL (M²)	PASSEIO ESP-TCM				PLACA			
	INICIAL	FINAL	COMP.	LARG.	TOTAL		COMP.	LARG.	TOTAL (M²)	VOLUME (M³)	RUAS	SINALIZAÇÃO	RAMPA	
CENTRO														
RUA DR. JOÃO DE CARVALHO SÁ	E00+00	E11+00	340,00	6,00	2040,00	291,86	87,86	291,86	1,50	360,23	24,82	1,00	5	6,00
TOTAL			340,00		2040,00	291,86						1,00	5	6,00




PROJETO DE PAVIMENTAÇÃO

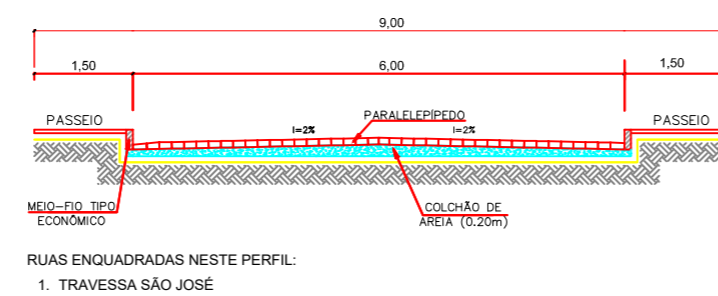


RUAS ENQUADRADAS NESTE PERFIL:
1. TRAVESSA SÃO JOSÉ

DETALHES CONSTRUTIVOS

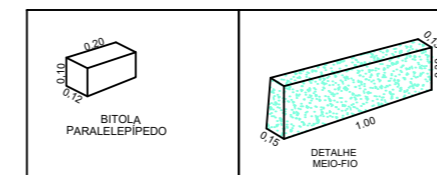

QUANTITATIVO

DESCRIÇÃO SUCINTA DO MÓDULO - TIPO	QUANTIDADE
CIMENTO PORTLAND	7,50 Kg / m²
AREIA MÉDIA	0,15 m³ / m²
PARALELEPIPEDOS	42 Unid./ m²

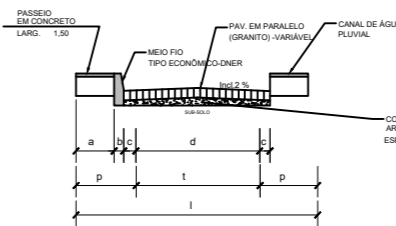

DESCRIÇÕES

PONTO TOPOGRÁFICO	ÁRVORES	EDIFICAÇÕES
ESTRADA VICINAL	CAMADA ASFÁLTICA	CERCA
BREJO	RIO	POSTE
MALHA DE COORDENADAS	PAVIMENTO PARALELEPIPEDO	MEIO-FIO EXISTENTE

PROPRIETÁRIO: PREFEITURA MUNICIPAL DE JEREMOABO-BA

PROJETO: PAVIMENTAÇÃO EM PARALELEPIPEDO

RESP. TÉCNICO:

ENG. CIVIL IVANETE GOMES S. VARJÃO

CIDADE:

JEREMOABO

BAIRRO:

CENTRO

ENDEREÇO: AV. DR. JOÃO DE CARVALHO

PERÍMETRO:

PRANCHA:

ESCALA:

1:300

DATA:

31/06/2021

CEP:

48540-000

02/05