



QUADRO DE RUAS															
NOME DA RUA	ESTAQUEAMENTO		PAVIMENTAÇÃO(M²)			MEIO FIO(M)	PISO TÁTIL (M²)	PASSEIO ESP=7CM				PLACA			
	INICIAL	FINAL	COMP.	LARG.	TOTAL			COMP.	LARG.	TOTAL (M²)	VOLUME (M³)	RUAS	SINALIZAÇÃO	RAMPA	
CENTRO															
TRAVESSA SÃO JOSÉ - TRECHO 01	E00+00	E01+18,07	38,07	6,00	228,42	76,14	22,84	76,14	1,30	76,14	5,33	1,00	2	2,00	
TRAVESSA SÃO JOSÉ - TRECHO 01	E00+00	E03+7,03	67,03	6,00	402,18	135,70	40,71	135,70	1,30	135,70	9,50	1,00	2	4,00	
TOTAL			105,10		630,60	211,84						2,00	4	6,00	

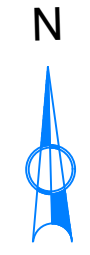

ORIENTAÇÃO GEOGRÁFICA

DECLINAÇÃO MAGNÉTICA EM MARÇO/2019
E CONVERGÊNCIA MERIDIANA
DO CENTRO DA FOLHA


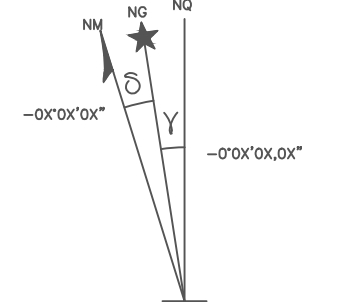


DECLINAÇÃO MAGNÉTICA
VARIÇÃO ANUAL: -0°0'0X"



ESCALA GRÁFICA



MAPA DE LOCALIZAÇÃO:

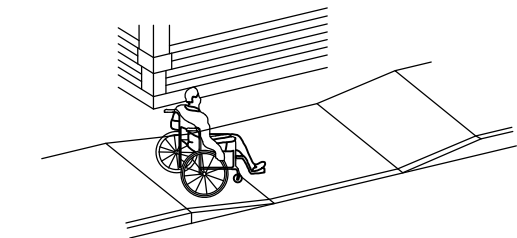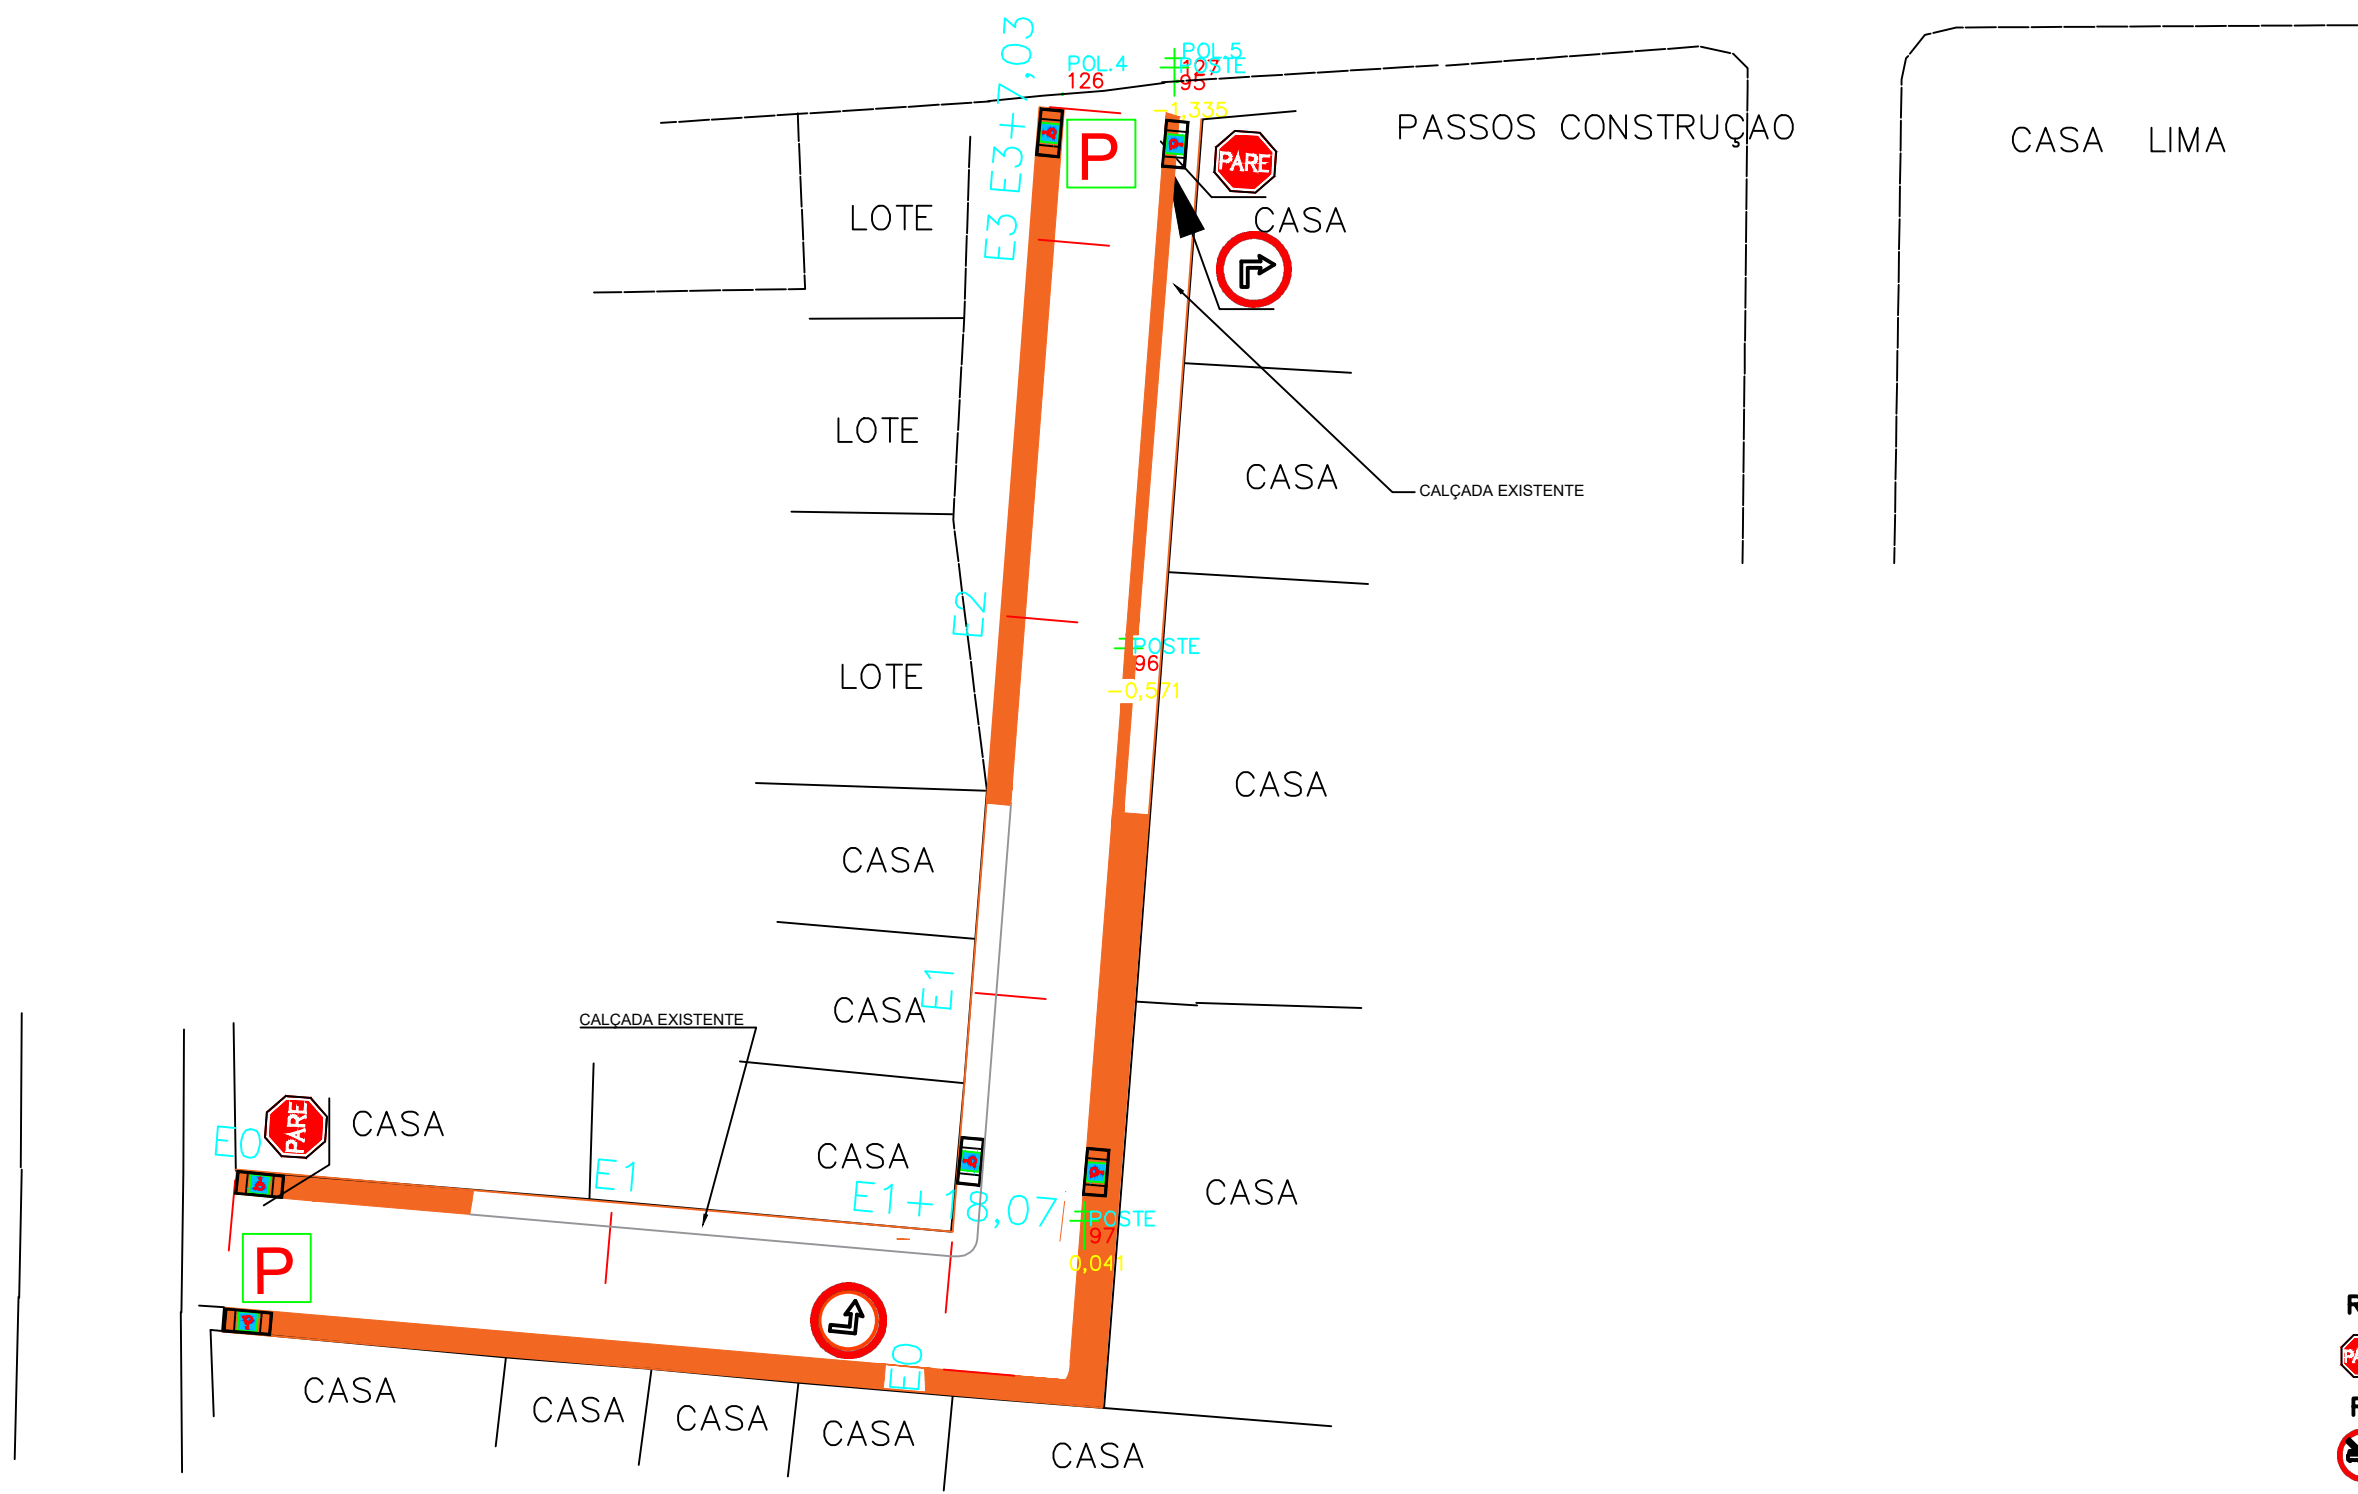

DET. RAMPA PNE

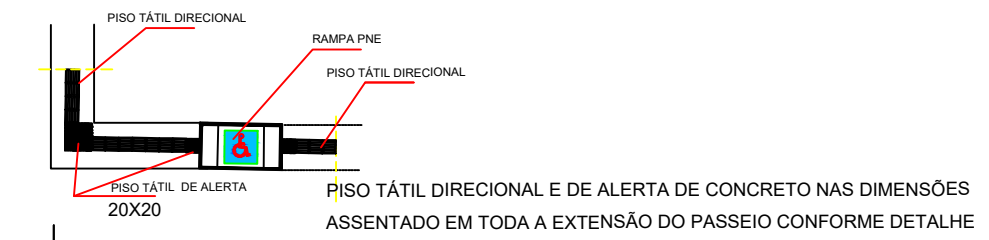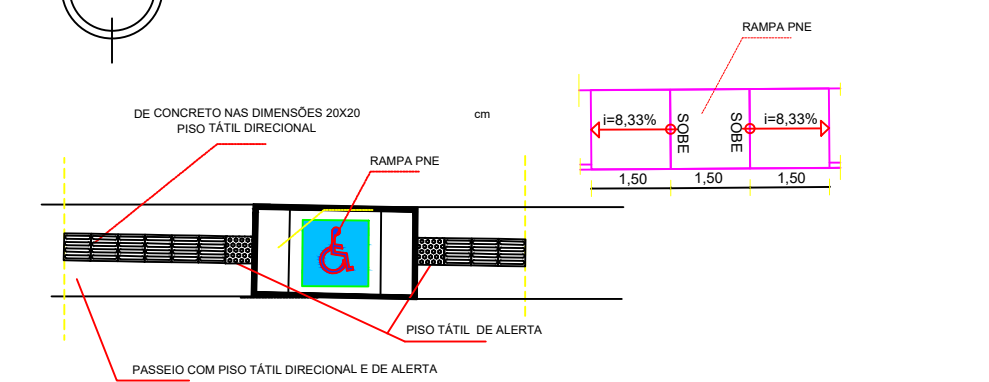

DET. ASSENTAMENTO PISO TÁTIL

- R1
- R2
- R3
- R4a
- R4b
- R5
- R6a
- R6b
- R6c
- R7
- R8
- R9
- R10
- R11
- R12
- R13
- R14
- R15
- R16
- R17
- R18
- R19
- R19
- R19
- R19
- R20
- R21
- R22
- R23
- R24a
- R24b
- R25a
- R25b
- R25c
- R25d
- R26
- R27
- R28
- R29
- R30
- R31
- A18

ROTA ACESSÍVEL

CALÇADA

PLACA ESMALTADA COM NOME DE RUA

DESCRIÇÕES

PONTO TOPOGRÁFICO	ÁRVORES	EDIFICAÇÕES
ESTRADA VICINAL	CAMADA ASFÁLTICA	CERCA
BREJO	RIO	POSTE
MALHA DE COORDENADAS	PAVIMENTO PARALELEPÍPEDO	MEIO-FIO EXISTENTE

PROJETO DE SINALIZAÇÃO

PROPRIETÁRIO: PREFEITURA MUNICIPAL DE JEREMOABO-BA			
PROJETO: PROJETO DE SINALIZAÇÃO			
RESP. TÉCNICO: ENG. CIVIL IVANETE GOMES S. VARJÃO			
CIDADE: JEREMOABO	BAIRRO: CENTRO		
ENDEREÇO: TRV. SÃO JOSÉ	PERÍMETRO:	PRANCHA: 03/05	
ESCALA: 1:300	DATA: 31/06/2021	CEP: 48540-000	