


ORIENTAÇÃO GEOGRÁFICA

DECLINAÇÃO MAGNÉTICA EM MARÇO/2019
E CONVERGÊNCIA MERIDIANA
DO CENTRO DA FOLHA

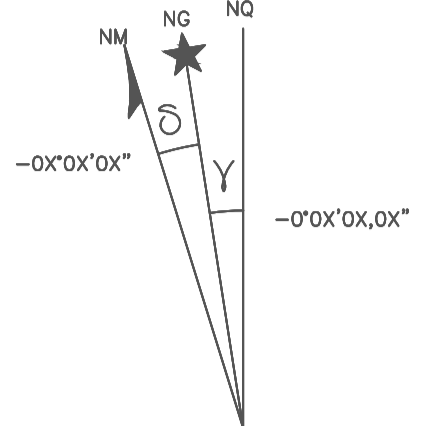

DECLINAÇÃO MAGNÉTICA
VARIÇÃO ANUAL: -0°00'00\"/>

ESCALA GRÁFICA




LEGENDA:

- GREIDE
- PERFIL EXISTENTE

DESCRIÇÕES

PUNTO TOPOGRÁFICO	ÁRVORES	EDIFICAÇÕES
ESTRADA VICINAL	CAMADA ASFÁLTICA	CERCA
BREJO	RIO	POSTE
MALHA DE COORDENADAS	PAVIMENTO PARALELEPÍPEDO	MEIO-FIO EXISTENTE

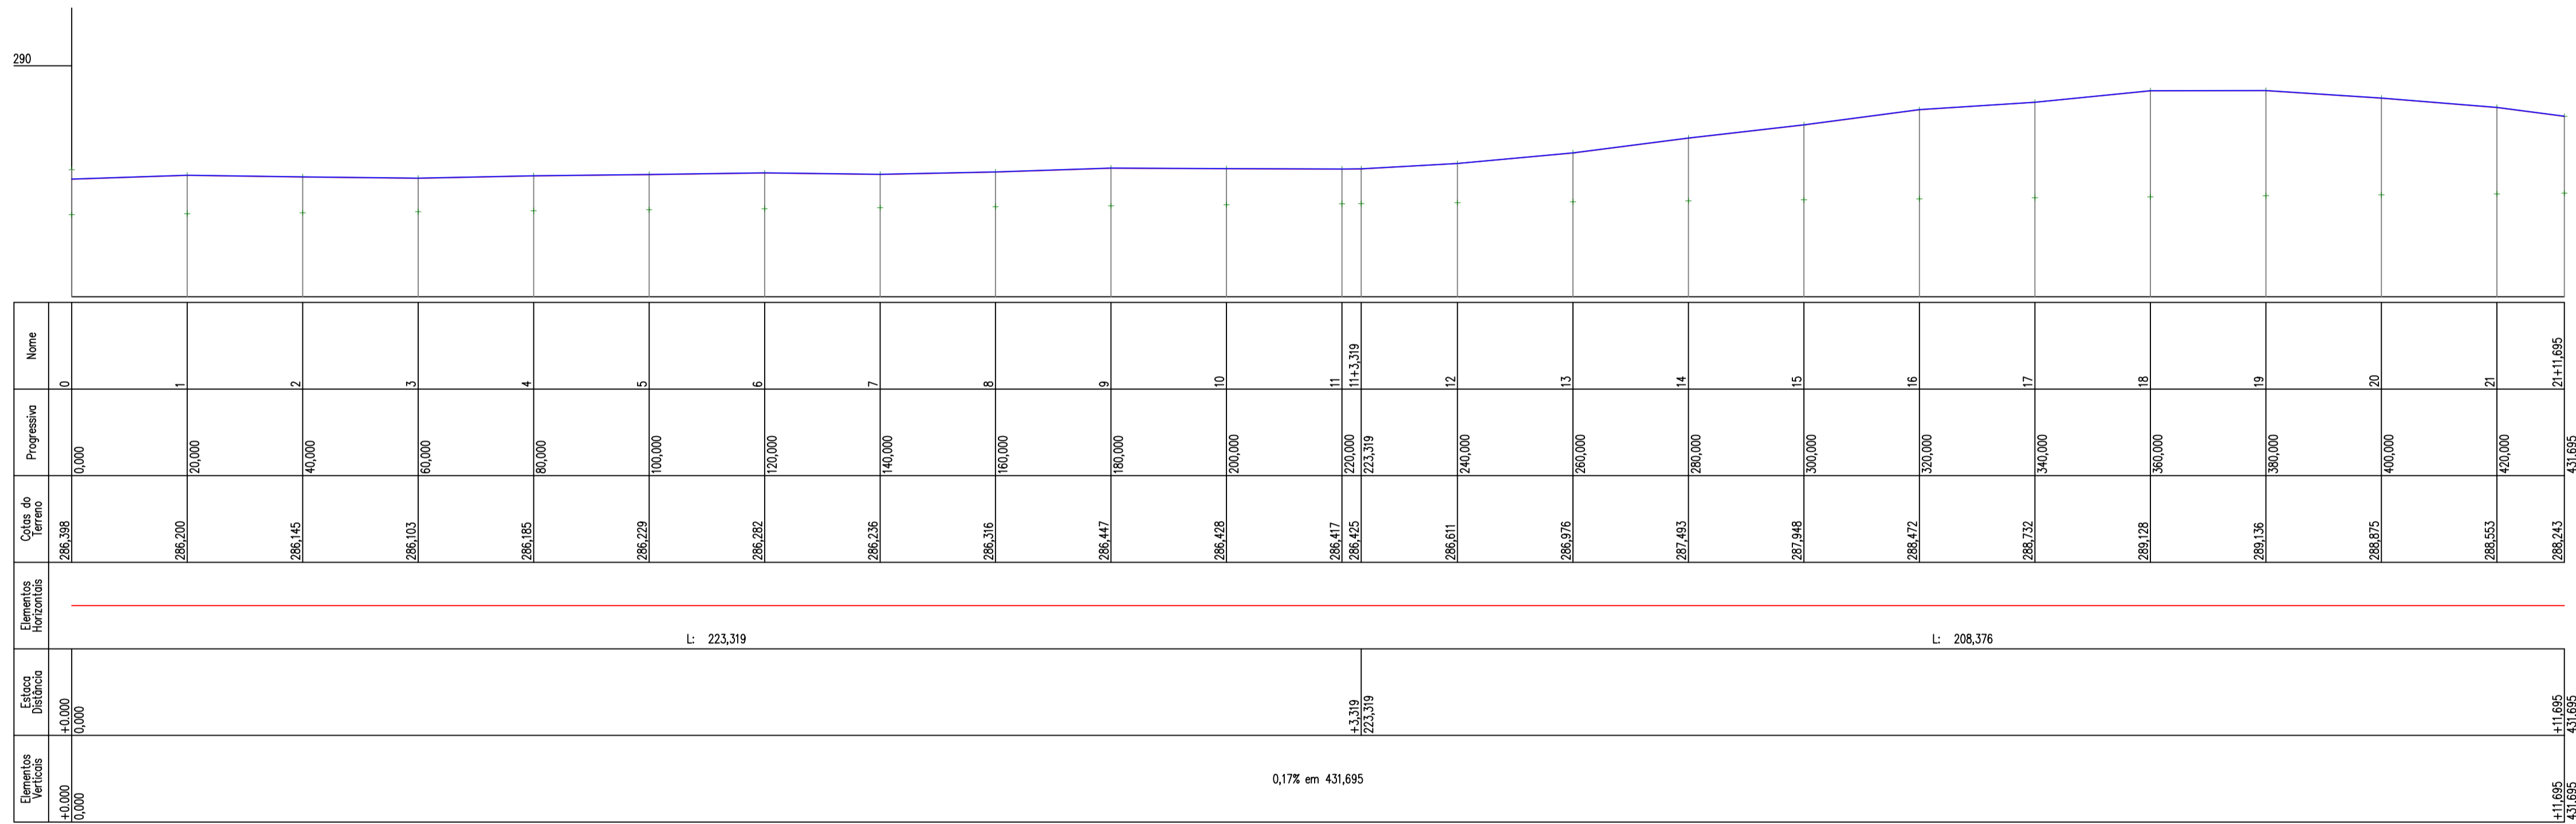

PERFIL LONGITUDINAL
SEDE DO MUNICÍPIO
ESCALA: 1:750

PROJETO: PERFIL LONGITUDINAL			
PROPRIETÁRIO: PREFEITURA MUN. DE JEREMOABO			
RESP. TÉCNICO: ALVARO MATHEUS A. LIMA MIRANDA			
CIDADE: JEREMOABO		ENDEREÇO: RUA DO MANOEL DANTAS E RUA NOSSA SENHORA R. MÍSTICA	
ÁREA:	PERÍMETRO:	PRANCHA:	
ESCALA: 1:750	DATA: AGO/2022	CEP: 48540-000	03/04